

Dichiarazione protocollo n. 000052094

del 28/05/2003

**Agenzia del Territorio
CATASTO FABBRICATI
Ufficio Provinciale di
Matera**

Planimetria di u.i.u. in Comune di Matera

Via Monviso

civ. 22

Identificativi Catastali:

Sezione:

Foglio: 65

Particella: 400

Subalterno: 6




Compilata da:
Virgintino GiuseppeIscritto all'albo:
Periti Agrari

Prov. Matera

N. 232

Scheda n. 1

Scala 1:100

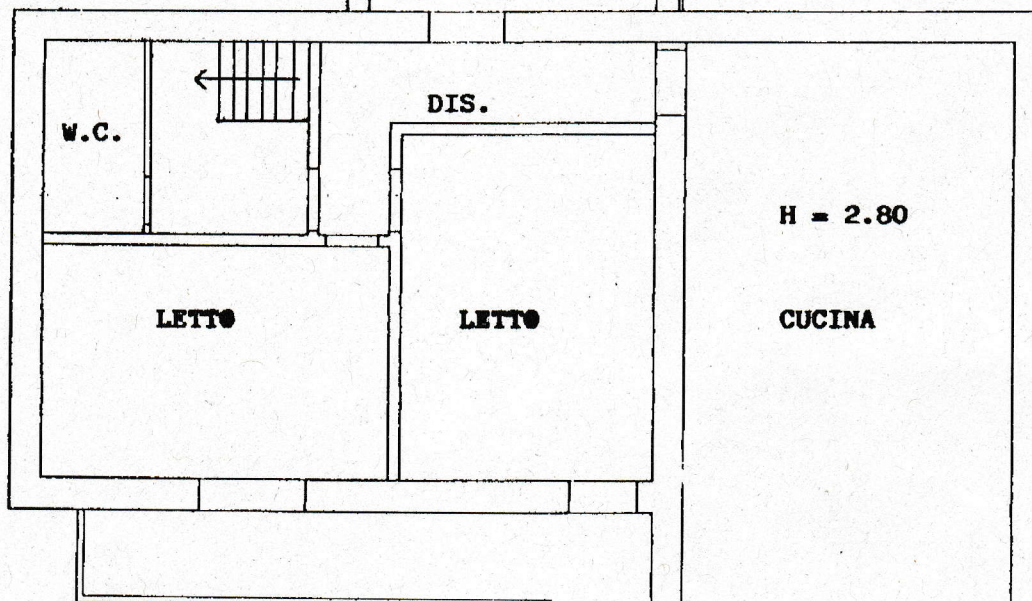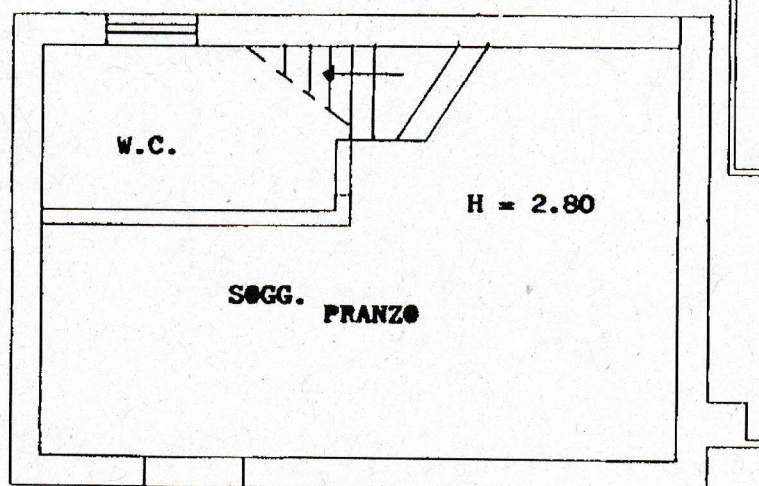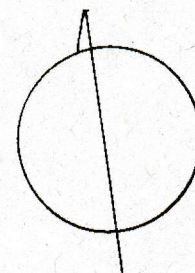PIANTA PIANO PRIMO**PIANTA PIANO TERRA****TERRAZZO**

MODULARIO
F. rig. rend. 487




MINISTERO DELLE FINANZE
DIPARTIMENTO DEL TERRITORIO
CATASTO EDILIZIO URBANO (RDL 13-4-1939, n. 652)

MOD. BN


LIRE
500

Planimetria di u.i.u. in Comune di **MATERA** via **ISONZIO** civ. **??**

PIANTA PIANO PRIMO

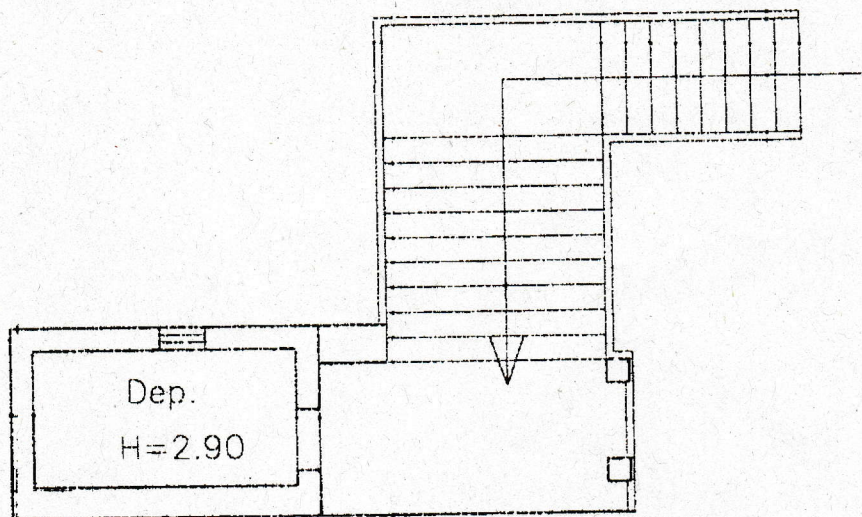

ORIENTAMENTO

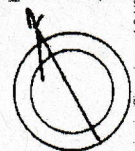

SCALA DI 1:...

Dichiarazione di N.C. ☒
Denuncia di variazione ☐

Compilata dal **GEOM. EMANUELE RICCARDI**
(Titolo, cognome e nome)

RISERVATO ALL'UFFICIO

10 NOV. 2000

Data di presentazione: 10/11/2000 - Data: 24/06/2026 - N. pratica: MT0020650/2026 - Richiedente: DI MARZIO GIUSEPPE - Ultima planimetria in atti
Scheda 1 di 65 Formato di acq.: A4 (210x297) - Fatt. di **MATERA** della provincia di **MATERA**
n. **2139** sub. **2**

136231

MODULARIO
F. rig. rend. 407



MINISTERO DELLE FINANZE

DIPARTIMENTO DEL TERRITORIO


CATASTO EDILIZIO URBANO (RDL 13-4-1939, n. 652)

MOD. BN

LIRE
500

Planimetria di u.i.u. in Comune di **MATERA** via **MONVISO** civ. 2

PIANTA PIANO TERRA

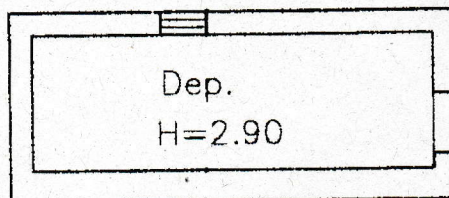

ORIENTAMENTO



SCALA DI 1:

Dichiarazione di N.C. ☒
Denuncia di variazione ☐

Compilata dal **GEOM. EMANUELE RICCARDI**
(Titolo, cognome e nome)

RISERVATO ALL'UFFICIO

10 NOV. 2000

Data di presentazione: 10/11/2000 - Data: 24/06/2026 - N. pratica: MT0020649/2026 - Richiedente: DI MARZIO GIUSEPPE - Ultima planimetria in atti
Scheda I.d.P.I. - Formato di acq.: A4 (210x297) - Fatt. di **MATERA** n. **2139** sub. **1**

Agenzia del Territorio
CATASTO FABBRICATI
Ufficio Provinciale di
Matera

Dichiarazione protocollo n. 000052088 del 28/05/2003

Planimetria di u.i.u. in Comune di Matera

Via Monviso

civ. 22

Identificativi Catastali:

Sezione:

Foglio: 65

Particella: 400

Subalterno: 4


Compilata da:
Virgintino GiuseppeIscritto all'albo:
Periti Agrari

Prov. Matera

N. 232

Scheda n. 1

Scala 1:100

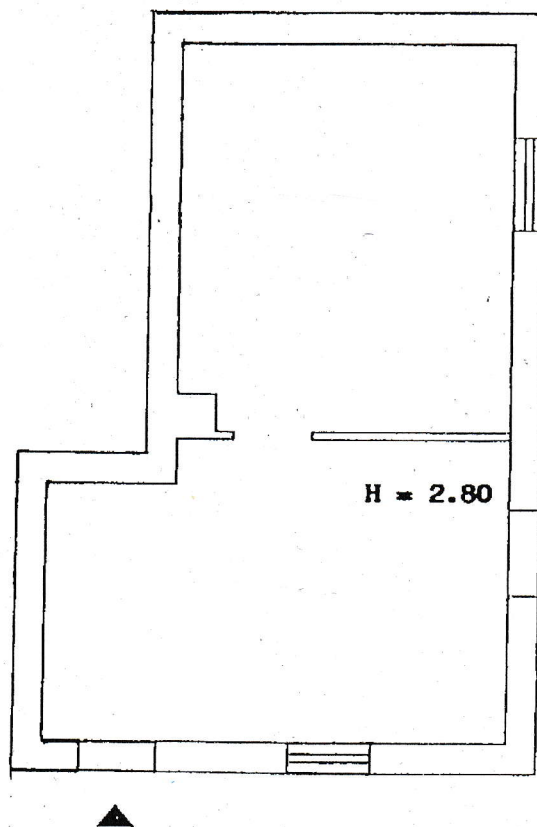
PIANTA PIANO TERRA**VIA MONVISO**

Agenzia delle Entrate
CATASTO FABBRICATI
Ufficio Provinciale di
Matera

Dichiarazione protocollo n. MT0068574 del 17/12/2018	
Comune di Matera	
Via Monviso civ. 22	
Identificativi Catastali:	Compilata da: Annecca Vito
Sezione:	Iscritto all'albo: Geometri
Foglio: 65	Prov. Matera N. 1041
Particella: 4218	
Subalterno: 2	

Planimetria
Scheda n. 1 Scala 1:200

Piano T
H=3.00

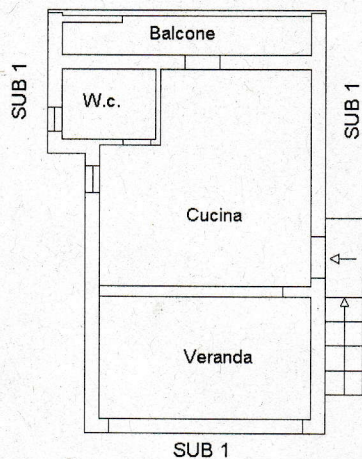

Agenzia delle Entrate
CATASTO FABBRICATI
Ufficio Provinciale di
Matera

Dichiarazione protocollo n. MT0068574 del 17/12/2018
Comune di Matera
Via Monviso civ. 22

Identificativi Catastali:	Compilata da:
Sezione:	Annecca Vito
Foglio: 65	Iscritto all'albo:
Particella: 4218	Geometri
Subalterno: 3	Prov. Matera
	N. 1041

Planimetria
Scheda n. 1 Scala 1:200

Piano 1°
H=3.00

Piano T

