

Agenzia del Territorio
CATASTO FABBRICATI
Ufficio Provinciale di
Matera

Dichiarazione protocollo n. MT0196703 del 13/09/2007

Planimetria di u.i.u. in Comune di Matera

Contrada Serritello La Valle

civ. SNC

Identificativi Catastali:

Sezione:

Foglio: 52

Particella: 1328

Subalterno: 3

Compilata da:

Di Cuia Francesco Paolo

Iscritto all'albo:

Geometri


Prov. Matera

N. 1112

la n. 1 Scala 1:200

Piano Seminterrato

h = mt 4,00

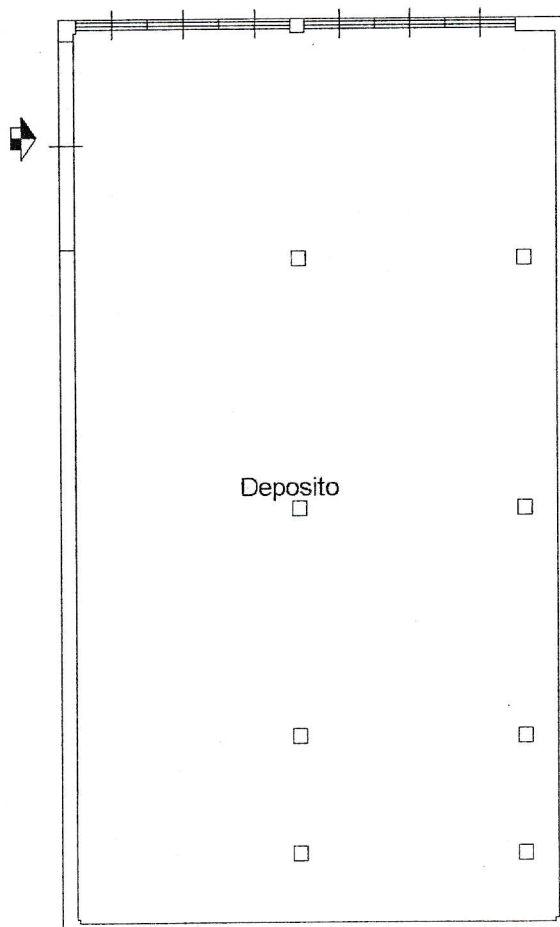

N

planimetria in atti

**Agenzia del Territorio
CATASTO FABBRICATI
Ufficio Provinciale di
Matera**

Dichiarazione protocollo n. 000111390 del 19/12/2002

Planimetria di u.i.u. in Comune di Matera

C.da Serritello La Valle

civ. SNC

Identificativi Catastali:

Sezione:

Foglio: 52

Particella: 1328

Subalterno: 2

Compilata da:

Festa Giuseppe

Iscritto all'albo:
Geometri

Prov. Matera

N. 880

da n. 1

Scala 1:200

PIANTA PIANO TERRA



planimetria in atti