

Dichiarazione protocollo n. 000033713 del 08/04/2002

Planimetria di u.i.u. in Comune di Matera

Via Donizzetti

civ. SN

**Agenzia del Territorio  
CATASTO FABBRICATI  
Ufficio Provinciale di  
Matera**

Identificativi Catastali:

Sezione:  
Foglio: 51  
Particella: 1982  
Subalterno: 11

Compilata da:  
Bitondo Domenico  
Iscritto all'albo:  
Geometri

Prov. Matera

N. 301


Scheda n. 1

Scala 1:200

**Pianta Piano Secondo**


Sub 11

Stessa Ditta

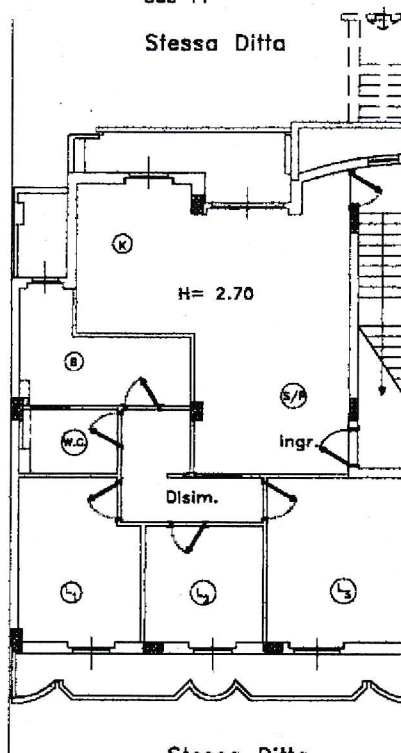


Stessa Ditta

Nord

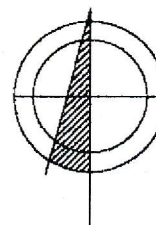

**Pianta Piano Terzo**

Stessa Ditta

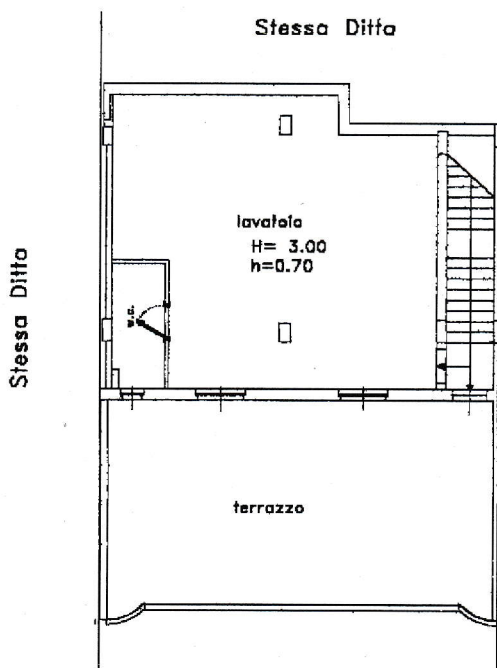

Stessa Ditta

**Agenzia del Territorio  
CATASTO FABBRICATI  
Ufficio Provinciale di  
Matera**

Dichiarazione protocollo n. 000033713 del 08/04/2002

Planimetria di u.i.u. in Comune di Matera

Via Donizzetti

civ. SN

Identificativi Catastali:

Sezione:

Foglio: 51

Particella: 1982

Subalterno: 19

Compilata da:  
Bitondo Domenico

Iscritto all'albo:  
Geometri

Prov. Matera


N. 301

Scheda n. 1

Scala 1:100

# Pianta Piano S1

Stessa Ditta

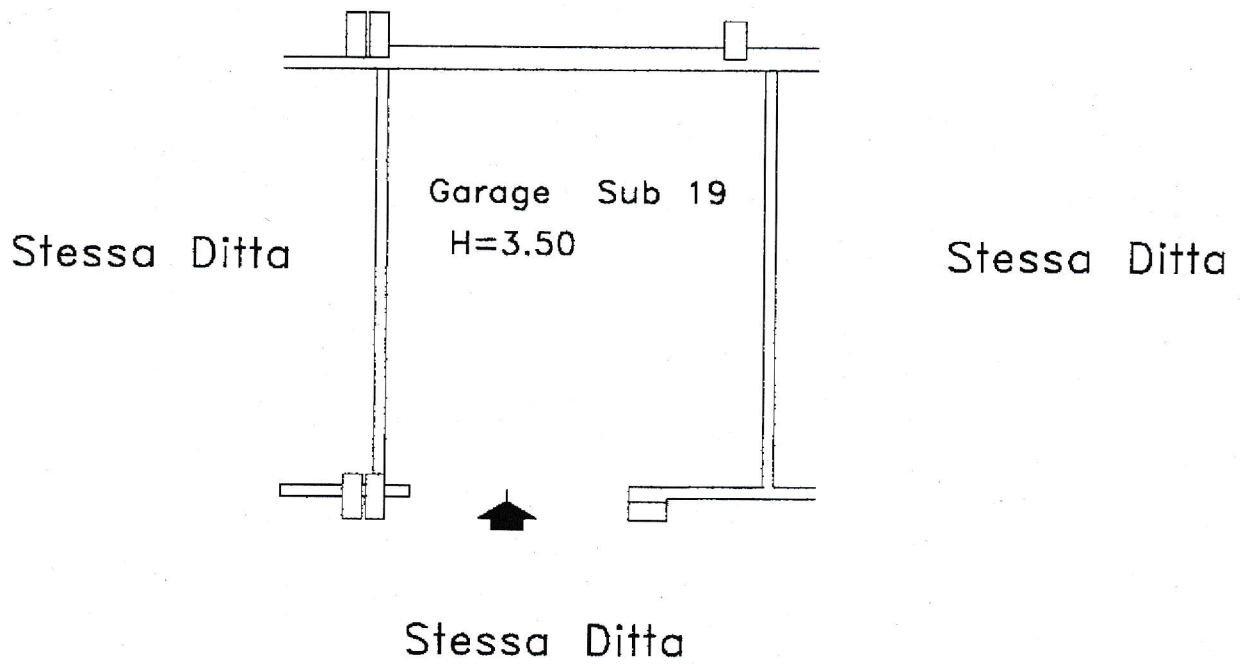

Stessa Ditta

Nord

