

Agenzia delle Entrate
CATASTO FABBRICATI
Ufficio Provinciale di
Matera

Dichiarazione protocollo n. MT0004720 del 06/02/2022

Comune di Matera

Via Antonio Gramsci

civ. 25

Identificativi Catastali:

Sezione:

Foglio: 101

Particella: 811

Subalterno: 12

Compilata da:
Festa Giuseppe

Iscritto all'albo:
Geometri

Prov. Matera



N. 880

Planimetria

Scheda n. 1

Scala 1:200

PIANO PRIMO
Scala "A"

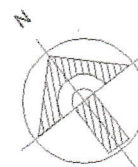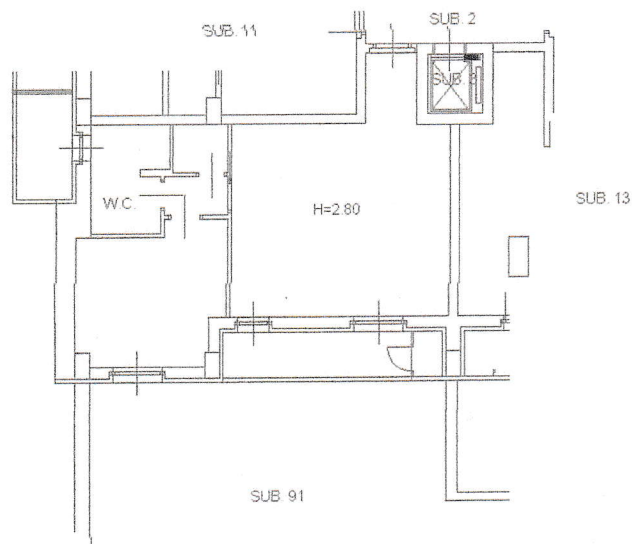



Ultima planimetria in atti

Data: 08/02/2022 - n. T17520 - Richiedente: FSTGPP68P06F052W

Totale schede: 1 - Formato di acquisizione: A4(210x297) - Formato stampa richiesto: A4(210x297)

Agenzia delle Entrate CATASTO FABBRICATI Ufficio Provinciale di Matera	Dichiarazione protocollo n. MT0004720 del 06/02/2022	
	Comune di Matera Via Antonio Gramsci civ. 25	
Planimetria Scheda n. 1 Scala 1:200	Identificativi Catastali: Sezione: Foglio: 101 Particella: 811 Subalterno: 50	Compilata da: Festa Giuseppe Iscritto all'albo: Geometri Prov. Matera N. 880

PIANO S2 (SCALA "A")
PIANO S3 (SCALA "B")

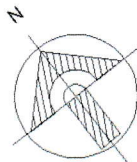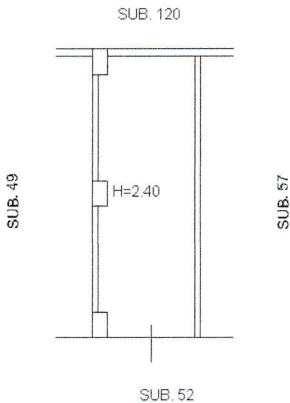

Ultima planimetria in atti