

Agenzia del Territorio
CATASTO FABBRICATI
Ufficio Provinciale di
Matera

Dichiarazione protocollo n. MT0101694

del 25/06/2012

Planimetria di u.i.u. in Comune di Matera

Viale Andrea Mantegna

civ. 3/C

Identificativi Catastali:

Sezione:

Foglio: 65

Particella: 1438

Subalterno: 31

Compilata da:

Castellaneta Giuseppe

Iscritto all'albo:
Geometri

Prov. Matera


N. 1141

Scheda n. 1

Scala 1:100

piano 1

H = 2,70

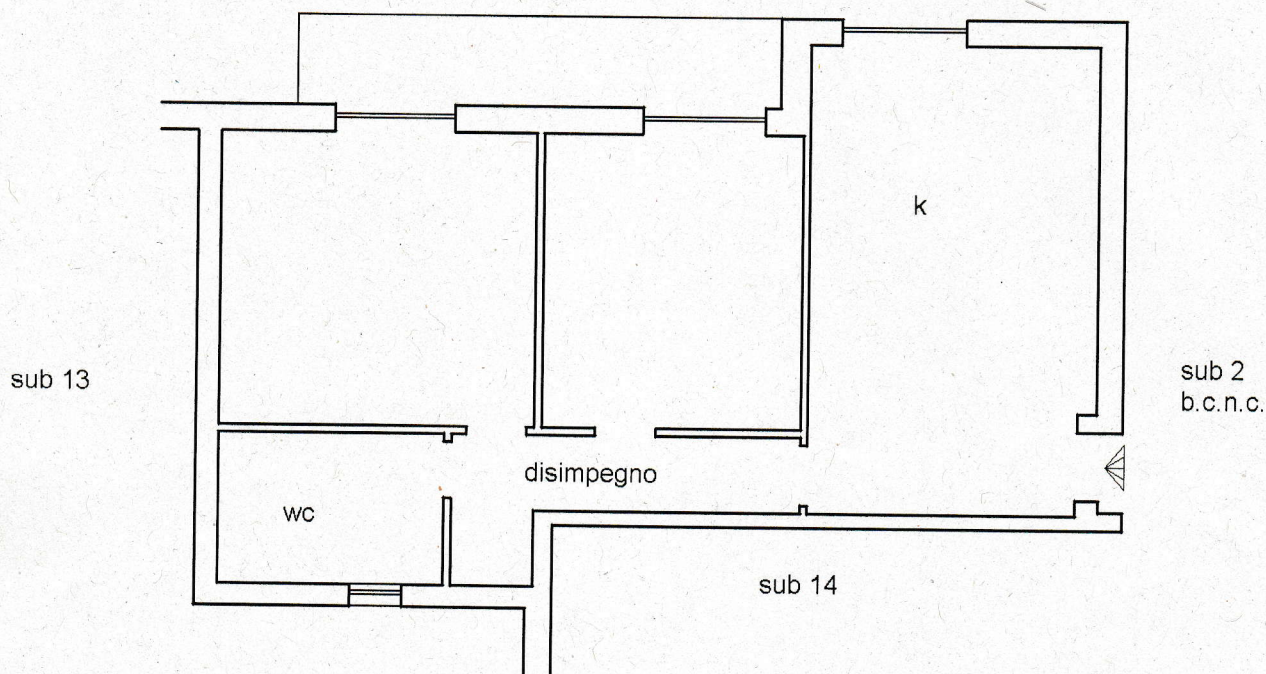

Agenzia del Territorio
CATASTO FABBRICATI
Ufficio Provinciale di
Matera

Dichiarazione protocollo n. MT0101694 del 25/06/2012

Planimetria di u.i.u. in Comune di Matera

Viale Andrea Mantegna

civ. SNC

Identificativi Catastali:

Sezione:

Foglio: 65

Particella: 1438

Subalterno: 32

Compilata da:
Castellaneta GiuseppeIscritto all'albo:
Geometri

Prov. Matera

N. 1141

Scheda n. 1

Scala 1:100

piano S1

H = 2,80

sub 15

garage

sub 17

sub 1
B.C.N.C.