



PIANO PRIMO (rialzato)

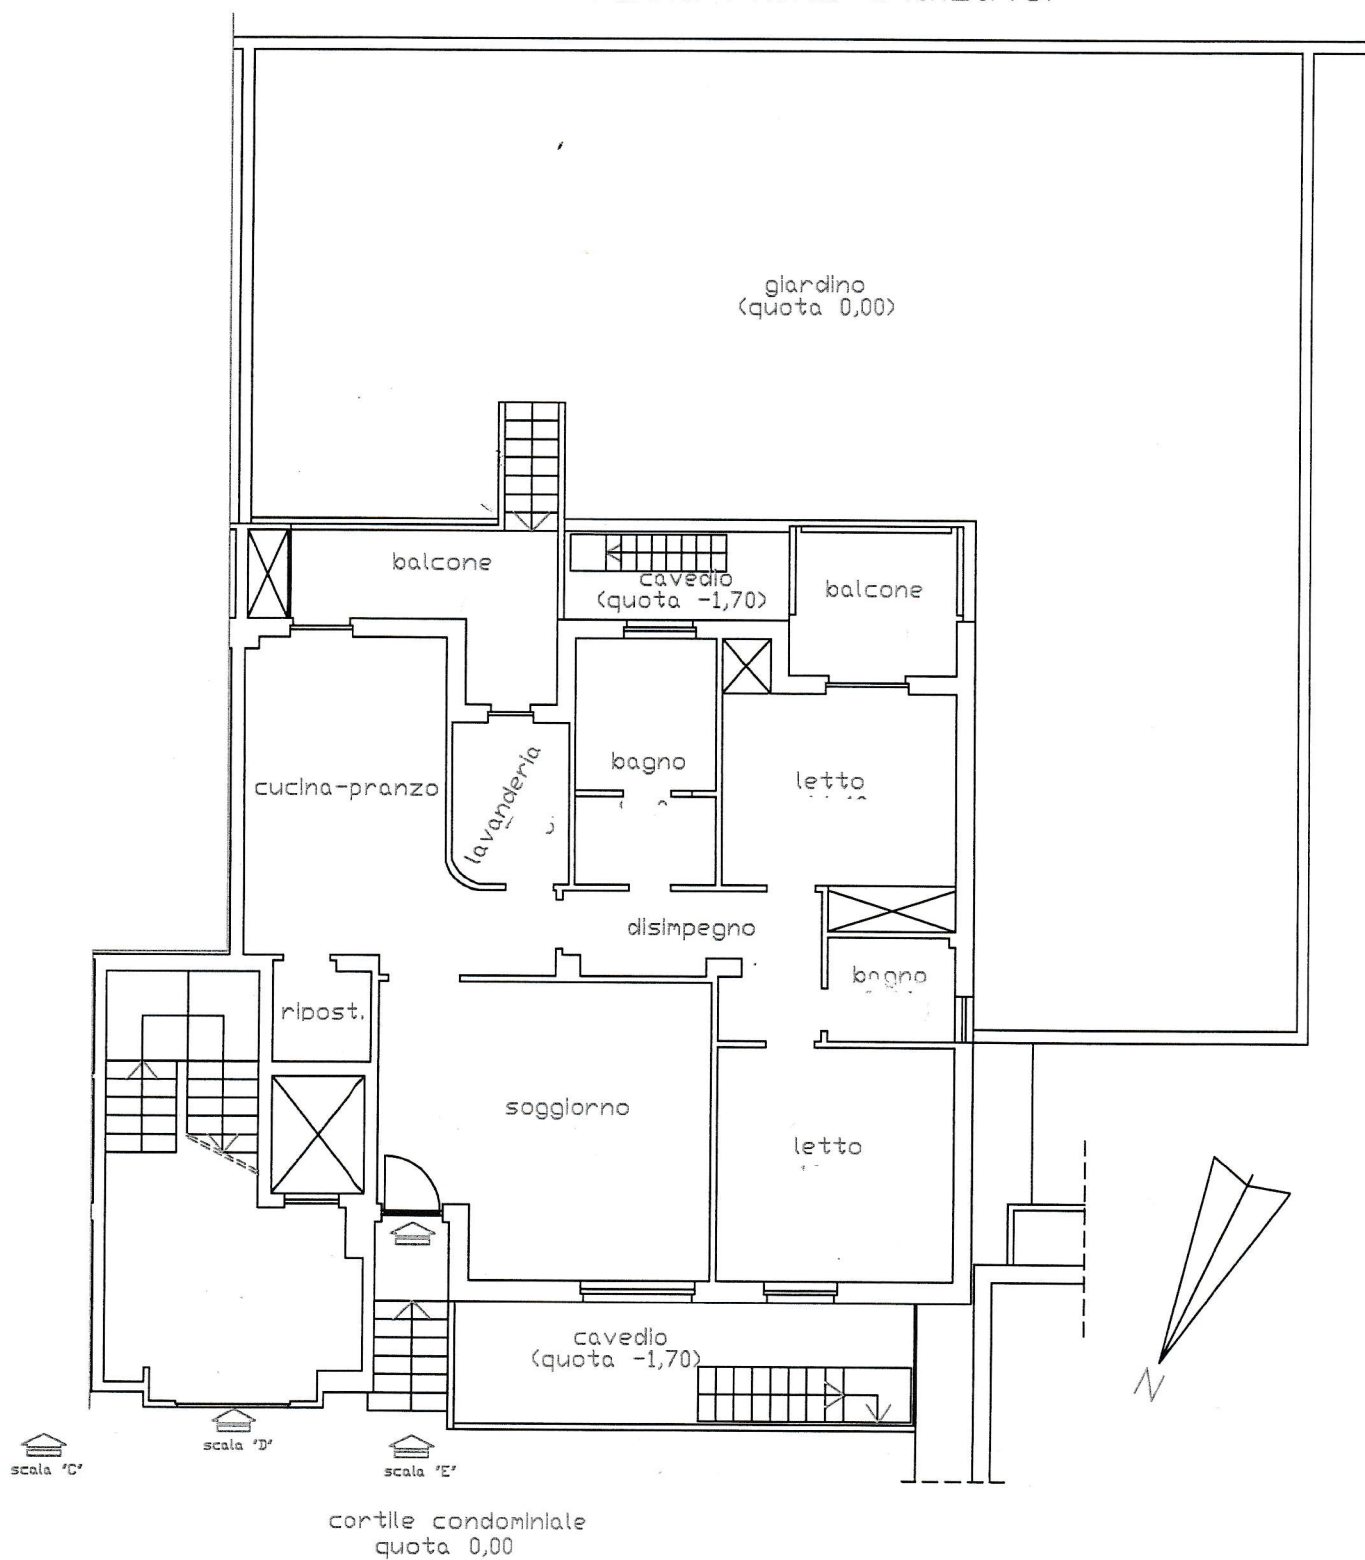


PIANO SEMINTERRATO (S1)

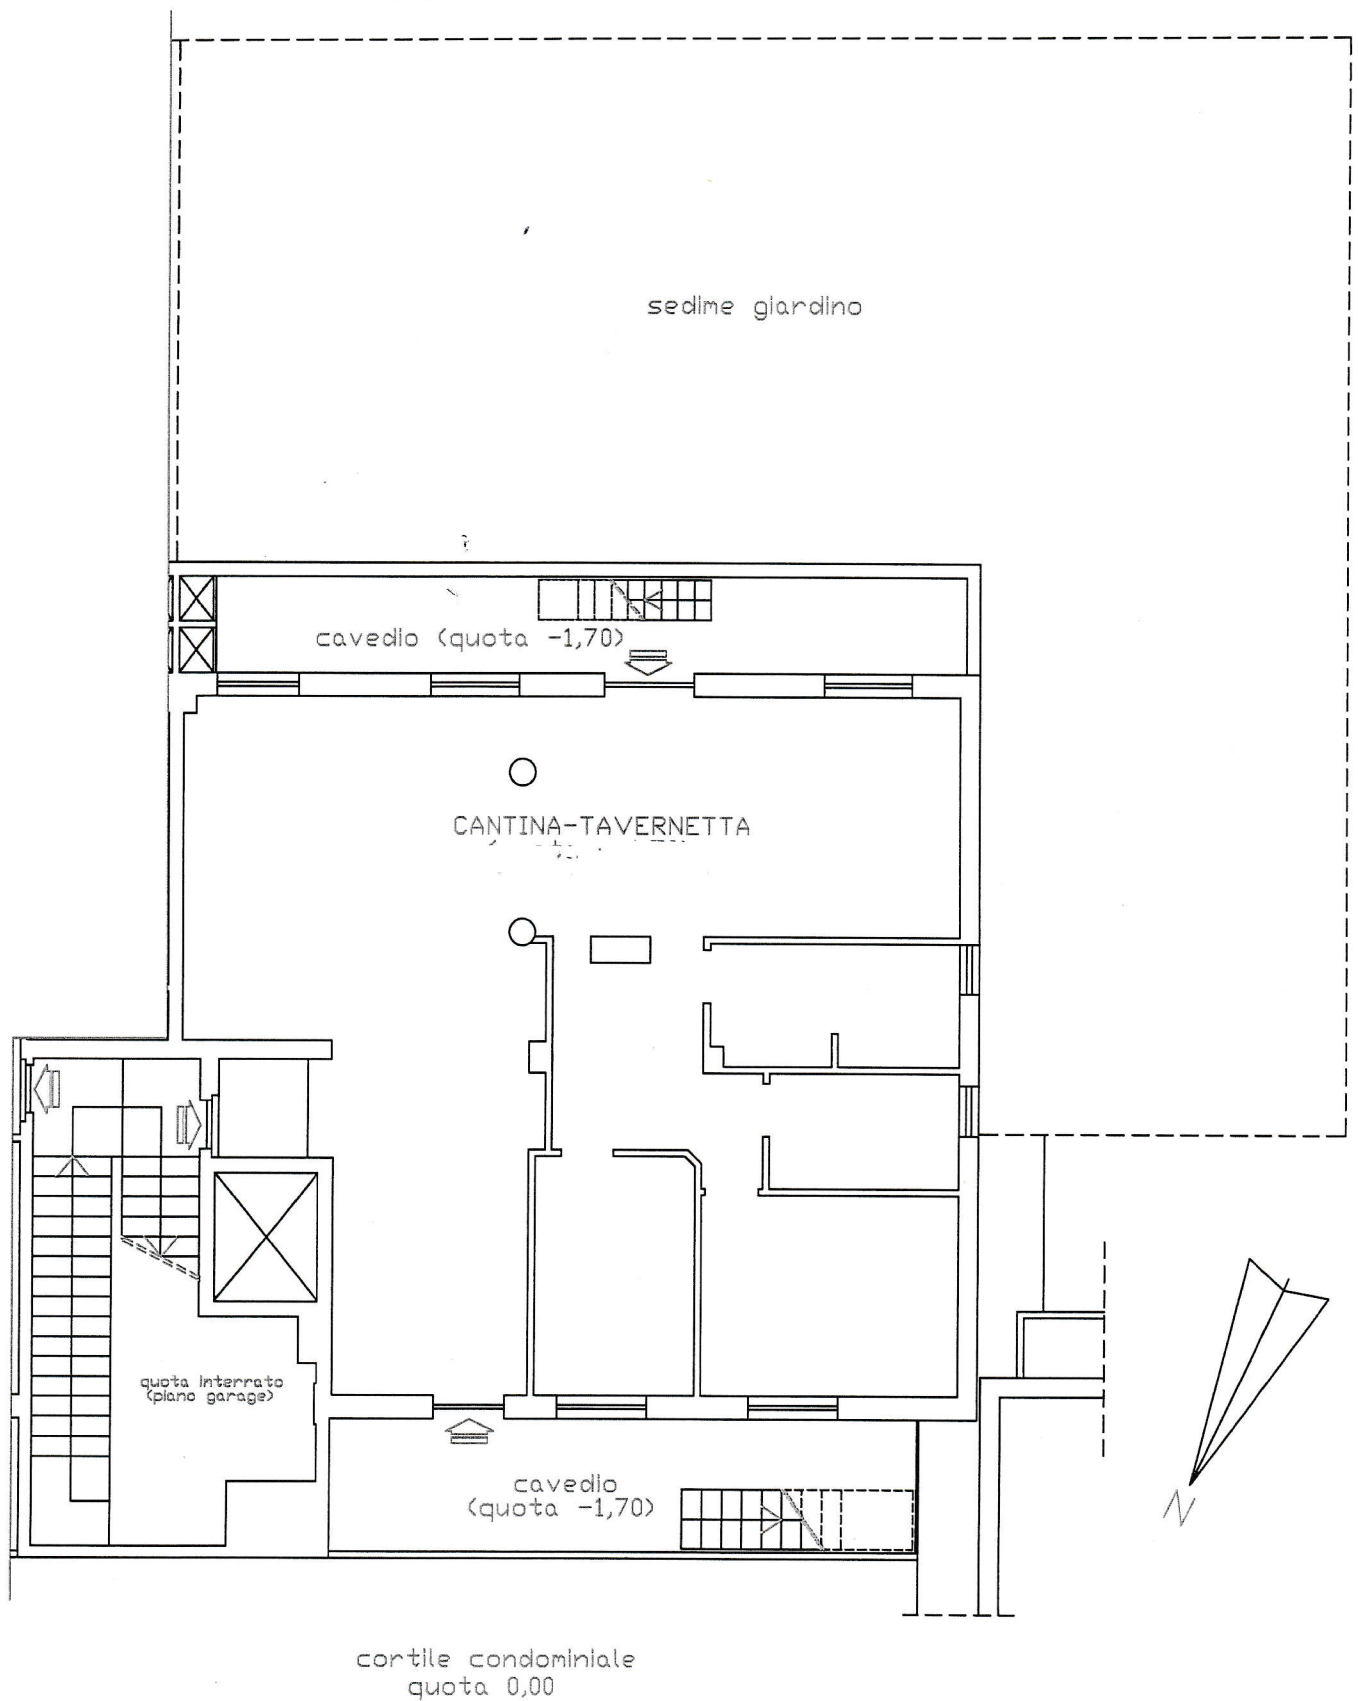




Planimetria di u.i.u. in Comune di **MATERA** via **BRAMANTE** civ.

Piano secondo sottostrada

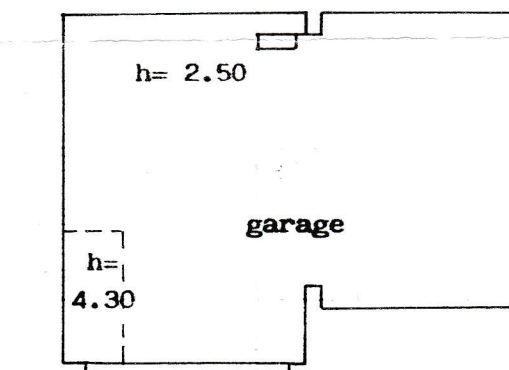

ORIENTAMENTO

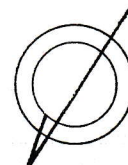

SCALA DI 1:100

Dichiarazione di N.C. ☒
Denuncia di variazione ☐

Identificativi catastali
F. **69**
n. **1400** sub. **112**

Compilata dal **Geom. Gaetano**
(Titolo, cognome e nome)

SANTORUVO

Iscritto all'albo de **i Geometri**

della provincia di **Matera** n. **719**

data Firma *[Signature]*

RISERVATO ALL'UFFICIO